

ΕΦΗΜΕΡΙΣ ΤΗΣ ΚΥΒΕΡΝΗΣΕΩΣ

ΤΗΣ ΕΛΛΗΝΙΚΗΣ ΔΗΜΟΚΡΑΤΙΑΣ

ΤΕΥΧΟΣ ΤΕΤΑΡΤΟ | Αρ. Φύλλου 377

21 Απριλίου 1993

ΠΕΡΙΕΧΟΜΕΝΑ

ΑΠΑΛΛΟΤΡΙΩΣΕΙΣ

ΑΠΟΦΑΣΕΙΣ

ΑΝΑΚΟΙΝΩΣΕΙΣ

ΠΟΛΕΟΔΟΜΙΑ

ΑΠΟΦΑΣΕΙΣ

ΑΠΑΛΛΟΤΡΙΩΣΕΙΣ

ΑΠΟΦΑΣΕΙΣ

Αριθ. 1040285/2336/0010 (1)

Αναγκαστική απαλλοτρίωση ακινήτου στο Λαύριο, για αρχαιολογικούς σκοπούς.

ΟΙ ΥΠΟΥΡΓΟΙ
ΟΙΚΟΝΟΜΙΚΩΝ ΚΑΙ ΠΟΛΙΤΙΣΜΟΥ

Έχοντας υπόψη:

1. Τις διατάξεις του Ν.Δ/τος 797/1971 «Περί αναγκαστικών απαλλοτριώσεων» σε συνδυασμό με τις διατάξεις του Β.Δ/τος 139/1971 «περί αρμοδιότητος των Νομαρχών προς κήρυξη αναγκαστικών απαλλοτριωσεων».

2. Τις διατάξεις του άρθρου 1 του Νόμου ΒΡΞΖ/1893 «περί αναγκαστικής απαλλοτρίωσης ακινήτων προς συντήρηση ή ανεύρεση αρχαιοτήτων».

3. Το από 23.10.1990 απόσπασμα πρακτικού από τη συνεδρίαση του Κεντρικού Αρχαιολογικού Συμβουλίου με αριθ. 30/2.10.1990.

4. Την Υ. 1847/1078399/0001/7.8.92 (ΦΕΚ 525/14.8.92 τ.Β') κοινή απόφαση του Πρωθυπουργού και του Υπουργού Οικονομικών, σχετικά με την ανάθεση αρμοδιοτήτων στον Υφυπουργό Οικονομικών Πέτρο Δούκα.

5. Την Υ.1968/8.1.1993 απόφαση του Πρωθυπουργού και της Υπουργού Πολιτισμού σχετικά με την ανάθεση αρμοδιοτήτων στην Υφυπουργό Πολιτισμού Καλλιόπη Μπουρδάρα, αποφασίζουμε:

Κηρύσσουμε την αναγκαστική απαλλοτρίωση ακινήτου, για λόγους δημόσιας ωφέλειας και ειδικότερα για τη συνέχειση της ανασκαφικής έρευνας για την ανάδειξη του μνημείου της Παλαιοχριστιανικής βασιλικής που έχει αποκαλυφθεί εκεί, συνολικής έκτασης 220,18 μ², η οποία εικονίζεται με κλίμακα 1:200 και με στοιχεία Α, Β, Γ, Δ, Α, στο από 14.3.1991 και με Α/Α 2432 κτηματολογικό διάγραμμα πίνακα του Μ. Μαθέα, το οποίο έχει θεωρήσει ο Προϊστάμενος Αποτυπώσεων και Συντηρήσεως Κτιρίων του Τ.Α.Π.Α. Ηλίας Σ. Μαυροδόντης στις 15.3.1991.

Στην έκταση που απαλλοτριώνεται προβάλλουν δικαιώματα κυριότητας οι Παναγιώτης και Μαρία Μπλιαμπλιά.

Η απαλλοτρίωση κηρύσσεται υπέρ του Δημοσίου και με δαπάνη του Ταμείου Αρχαιολογικών Πόρων και Απαλλοτριώσεων.

Η απόφαση αυτή να δημοσιευθεί στην Εφημερίδα της Κυβερνήσεως.

Αθήνα, 22 Μαρτίου 1993

ΟΙ ΥΦΥΠΟΥΡΓΟΙ

ΟΙΚΟΝΟΜΙΚΩΝ
ΠΕΤΡΟΣ ΔΟΥΚΑΣ

ΠΟΛΙΤΙΣΜΟΥ
ΚΑΛΛΙΟΠΗ ΜΠΟΥΡΔΑΡΑ

ΑΝΑΚΟΙΝΩΣΕΙΣ

Αριθ. ΥΠΠΟ/ΑΠΑΛ/Φ85β/15011/530 (2)

Ειδοποίηση για παρακατάθεση αποζημίωσης από αναγκαστική απαλλοτρίωση ακινήτου για αρχαιολογικούς σκοπούς στον Λιμένα Θάσου.

Η ΥΠΟΥΡΓΟΣ ΠΟΛΙΤΙΣΜΟΥ

Έχοντας υπόψη:

1. Την αριθ. ΥΠΠΟ/ΓΝΟΣ/49095/30.10.1991 απόφαση της Υπουργού Πολιτισμού Μεταβίβαση αρμοδιοτήτων Υπουργού και δικαιώματος υπογραφής «Με εντολή Υπουργού» στους Γενικό Γραμματέα, Γεν. Διευθυντές, Προϊσταμένους Δ/νσεων, Τμημάτων και γραφείων της Κ.Υ. του ΥΠΠΟ (ΦΕΚ 987/Β/28.11.1991).

2. Το Π.Δ. 941/1977 περί Οργανισμού του Υπουργείου Πολιτισμού (ΦΕΚ 320/17.10.1977 τ.Α').

3. Τις διατάξεις των άρθρων 7 και 8 του Ν.Δ. 797/1971 «περί αναγκαστικών απαλλοτριώσεων», πληροφορούμε όσους:

α) Έχουν δικαιώματα κυριότητας ή άλλα εμπράγματα δικαιώματα στα ακίνητο που απαλλοτριώθηκε δυνάμει της αριθ. 1087700/6825/31.8.1989 κ.υ.α. (ΦΕΚ 561/11.9.1989 τ.Δ') για αρχαιολογικούς σκοπούς στην περιοχή Ηρακλείου Λιμένα Θάσου.

β) Έχουν εγγράψει υποθήκη ή έχουν επιβάλει κατάσχεση ή με οποιοδήποτε τρόπο διεκδικούν το ακίνητο που απαλλοτριώθηκε ότι η αποζημίωση που καθόρισε το τριμελές Εφετείο Θράκης με την απόφαση του αριθ. 424/30.6.1992 για το ακίνητο και για τα υπερκείμενα αυτού όπως αυτά φαίνονται στο κτηματολογικό διάγραμμα που συνοδεύει την απόφαση απαλλοτρίωσης και στο σχετικό κτηματολογικό πίνακα έχει κατατεθεί στο Ταμείο παρακαταθηκών και Δανείων (Κεντρική Υπηρεσία) και έχει εκδοθεί γραμμάτιο συστάσεως παρακαταθήκης αριθ. 1836/23.3.1993 για δύο εκατομμύρια πεντακόσιες εννέα χιλιάδες τετρακόσιες είκοσι δραχμές (2.509.420 δρχ.).

Η αποζημίωση αυτή γίναι αποδοτέα στους δικαιούχους που θα αναγνωρισθούν σύμφωνα με το Νόμο.

δ) Η ΙΗ' Εφορεία Προϊστ. και Κλασ. Αρχαιοτήτων παρακαλείται, εντός δέκα (10) ημερών από της λήξεως της παρούσης ειδοποιήσεως, να παραλάβει το απαλλοτριωθέν ακίνητο.

ε) Η παρούσα ειδοποίηση να δημοσιευθεί στην Εφημερίδα της Κυβερνήσεως.

Αθήνα, 31 Μαρτίου 1993

Με εντολή Υπουργού
Ο Προϊστάμενος
ΔΗΜΗΤΡΙΟΣ ΑΝΤΩΝΟΠΟΥΛΟΣ

Αριθ. ΥΠΠΟ/ΑΠΑΛ/Φ67/15013/531 (3)

Ειδοποίηση για παρακατάθεση αποζημίωσης από αναγκαστική απαλλοτρίωση ακινήτου για αρχαιολογικούς σκοπούς στον Λιμένα Θάσου.

Η ΥΠΟΥΡΓΟΣ ΠΟΛΙΤΙΣΜΟΥ

Έχοντας υπόψη:

1. Την αριθ. ΥΠΠΟ/ΓΝΟΣ/49095/30.10.1991 απόφαση της Υπουργού Πολιτισμού Μεταβίβαση αρμοδιοτήτων Υπουργού και δικαιώματος υπογραφής «Με εντολή Υπουργού» στους Γενικό Γραμματέα, Γεν. Διευθυντές, Προϊσταμένους Δ/νσεων, Τμημάτων και γραφείων της Κ.Υ. του ΥΠΠΟ (ΦΕΚ 987/Β/28.11.1991).

2. Το Π.Δ. 941/1977 περί Οργανισμού του Υπουργείου Πολιτισμού (ΦΕΚ 320/17.10.1977 τ.Α').

3. Τις διατάξεις των άρθρων 7 και 8 του Ν.Δ. 797/1971 «περί αναγκαστικών απαλλοτριώσεων», πληροφορούμε όσους:

α) Έχουν δικαιώαμτα κυριότητας ή άλλα εμπράγματα δικαιώματα στα ακίνητο που απαλλοτριώθηκε δυνάμει της αριθ. 1054379/4926/0010/31.8.1989 (ΦΕΚ 561/11.9.1989 τ.Δ') για αρχαιολογικούς σκοπούς στην περιοχή Λιμένα Θάσου.

β) Έχουν εγγράψει υποθήκη ή έχουν επιβάλει κατάσχεση ή με οποιοδήποτε τρόπο διεκδικούν τα ακίνητα που απαλλοτριώθηκαν ότι η αποζημίωση που καθόρισε το τριμελές Εφετρείο Θράκης με την απόφαση του αριθ. 411/30.6.1992 για τα ακίνητα και για τα υπερκείμενα αυτού όπως αυτά φαίνονται στο κτηματολογικό διάγραμμα πυ συνοδεύει την απόφαση απαλλοτρίωσης και στο σχετικό κτηματολογικό πίνακα έχει κατατεθεί στο Ταμείο παρακαταθηκών και Δανείων (Κεντρική Υπηρεσία) και έχει εκδοθεί γραμμάτιο συστάσεως παρακαταθήκης αριθ. 1837/23.3.1993 για είκοσι δύο εκατομμύρια τετρακόσιες τριάντα χιλιάδες τριακόσιες δέκα πέντε δραχμές (22.433.315).

γ) Η αποζημίωση αυτή γίναι αποδοτέα στους δικαιούχους που θα αναγνωρισθούν σύμφωνα με το Νόμο.

δ) Η ΙΗ' Εφορεία Προϊστ. και Κλασ. Αρχαιοτήτων παρακαλείται, εντός δέκα (10) ημερών από της λήξεως της παρούσης ειδοποιήσεως, να παραλάβει το απαλλοτριωθέν ακίνητο.

ε) Η παρούσα ειδοποίηση να δημοσιευθεί στην Εφημερίδα της Κυβερνήσεως.

Αθήνα, 31 Μαρτίου 1993

Με εντολή Υπουργού
Ο Προϊστάμενος
ΔΗΜΗΤΡΙΟΣ ΑΝΤΩΝΟΠΟΥΛΟΣ

ΠΟΛΕΟΔΟΜΙΑ

ΑΠΟΦΑΣΕΙΣ

Αριθ. 519 (4)

Τροποποίηση ρυμοτομικού σχεδίου πόλης Αμφιλοχίας Ν. Αιτωλ/νίας στο Ο.Τ. 138.

Ο ΝΟΜΑΡΧΗΣ ΑΙΤΩΛΙΑΣ ΚΑΙ ΑΚΑΡΝΑΝΙΑΣ

Έχοντας υπόψη:

1. Τις διατάξεις του Ν.Δ/τος της 17.7.23 (ΦΕΚ 228/ 16.8.23 τ.Α') «περί σχεδίων πόλεων και κωμών του Κράτους», όπως μεταγενέστερα τροποποιήθηκαν και συμπληρώθηκαν και ειδικότερα τα άρθρα 3 και 70.

2. Τις διατάξεις του Α.Ν. 314/1968 (ΦΕΚ 47/τ.Α'), όπως τροποποιήθηκαν και συμπληρώθηκαν με το υπ' αριθ. 1018/71 Ν.Δ/γμα (ΦΕΚ 220/τ.Α') και με την παρα. 3 του άρθρου 34 του Ν. 1577/85 (ΦΕΚ 210/τ.Α').

3. Τις διατάξεις του Π.Δ/τος 183/1986 (ΦΕΚ 70/5.6.86 τ.Α').

4. Την αριθ. 2652/4.2.93 εισήγηση του Πολεοδομικού γραφείου Αμφιλοχίας.

5. Τις υπ' αριθ. 43/92, και 176/92 αποφάσεις του Δημοτικού Συμβουλίου Αμφιλοχίας.

6. Την αριθ. 97899/6648/17.1.91 απόφαση του ΥΠΕΧΩΔΕ.

7. Την σύμφωνη γνωμοδότηση του Συμβουλίου ΧΟΠ, όπως διατυπώθηκε στην 4/93 πράξη του θέμα 5ον.

8. Το γεγονός ότι το Ο.Τ. 138 είναι οικοδομήσιμο και μόνο η ιδιοκτησιά Ευάγγελου Σαλμά είναι πράσινο.

9. Το γεγονός ότι από τις διατάξεις της απόφασης αυτής, σύμφωνα με το άρθρο 29Α του Ν. 2081/92, δεν προκαλείται δαπάνη σε βάρος του Κρατικού Προϋπολογισμού, ούτε σε βάρος του Δήμου Αμφιλοχίας σύμφωνα με την 738/23.3.93 βεβαίωση Δήμου Αμφιλοχίας, αποφασίζουμε:


Εγκρίνουμε την τροποποίηση του ρυμοτομικού σχεδίου πόλεως Αμφιλοχίας στο Ο.Τ. 138, όπως φαίνεται στα συνημμένα τοπ/κά του μηχ/κού Κωστάκη Παναγιώτη και αποτελούν αναπόσπαστο μέρος της αυτής της απόφασης.

Η απόφαση αυτή να δημοσιευθεί στην Εφημερίδα της Κυβερνήσεως.

Μεσολόγγι, 26 Φεβρουαρίου 1993

Ο Νομάρχης

ΝΙΚΟΛΑΟΣ ΣΤΑΜΟΣ

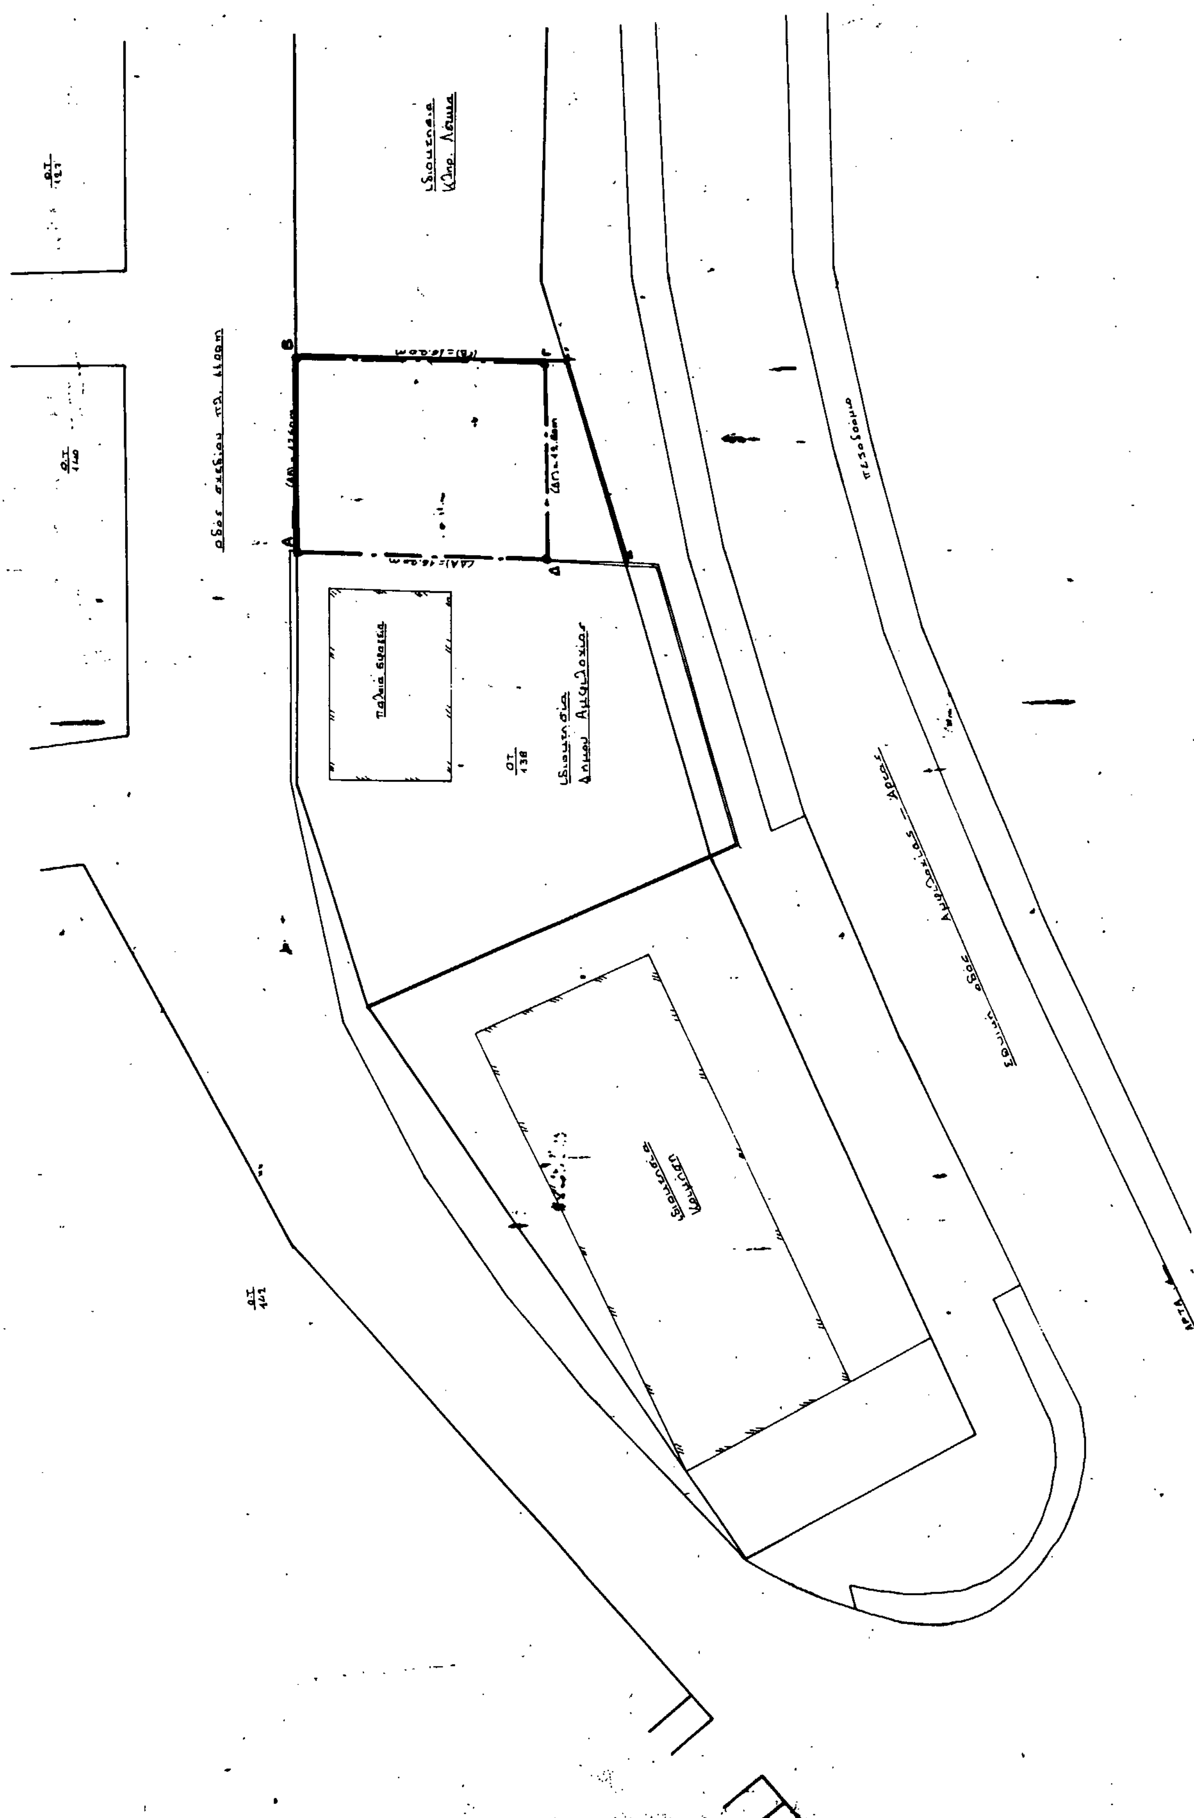
Ιδιοκτησία Δήμου Αμφιλοχίας
Παλαιά σφαγεία
πεζοδρόμιο
Εθνική οδός Αμφιλοχίας — Άρτας

Τροποποιήθηκε συνοδευτικά σχεδίου πόλης Αμφιλοχίας Ο.Τ. 138

4/6/93

Νίκος Κ... Αρχιτέκτων Μηχ.

Ηλίας Κωνσταντόπουλος Αρχιτέκτων Μηχ.

26.2.93

Απόσπασμα σχεδίου πόλεως Αμφιλοχίας κλ. 1:1000

ΟΡΟΙ ΔΟΜΗΣΗΣ ΑΝ. 3450/88 κ' Γ.Ο.Κ./85
ΤΟΜΕΑΣ Β'

Ε = 350.00 m² — Ε: 150.00 m²
Π = 12.00 m — Π = 8.00 m
Κάλυψη = 70%
Όροφοι ως ιδεατό στερεό
hmax = 12.00 m
Σ.Δ = 2.10
Επιβολή κεραμοστέγης

Εμβαδομέτρηση

Εμβαδόν οικοπέδου (ΑΒΓΔΑ) = 12.60 × 16.20 = 204.12 m²

Δήλωση υλοποίησης Ορίων:

Ο κάτωθι υπογεγραμμένος ιδιοκτήτης του οικοπέδου που φαίνεται στο διάγραμμα δηλώνω ότι τα όρια πού έχω υλοποιήσει σ' αυτό είναι ορθά.

— ο —
Δηλών

Το παρόν συνοδεύει το 2655/93 έγγρ. Νομού Γραφείου Αμφιλοχίας

Προτεινόμενα
Υπάρχουσα
...

Ιδιοκτήτης:	Ευάγγελος Ταλιάς
Έργο:	Τροποποίηση σχεδίου
Τοποθεσία:	Αμφιλοχία
Μελετητής:	Κ. ΣΤΑΥΡΗΣ ΠΑΝΑΓΙΩΤΗΣ
ΘΕΜΑ ΣΧΕΔΙΟΥ: Τοπογραφικό Διάγραμμα	αριθμός σχεδίου:
ΚΛΙΜΑΚΑ:	1:200
Χρόνος μελέτης:	Φεβρουάριος 1992
ΒΕΒΑΙΩΣΗ	υπογραφή – σφραγίδα

Αριθ. 2709 (5)

Τροποποίηση ρυμοτομικού σχεδίου οικισμού Βρυττων Ν. Πέλλας στο Ο.Τ. 14.

Ο ΝΟΜΑΡΧΗΣ ΠΕΛΛΑΣ

Έχοντας υπόψη:

1. Τις διατάξεις του Ν.Δ/τος της 17.7.23 (ΦΕΚ 228/16.8.23 τ.Α') «περί σχεδίων πόλεων και κωμών του Κράτους», όπως μεταγενέστερα τροποποιήθηκαν και συπληρώθηκαν και ειδικότερα τα άρθρα 3 και 70.

2. Τις διατάξεις του Ν. 1558/85 «Κυβέρνηση και Κυβερνητικά όργανα «όπως ισχύει».

3. Τις διατάξεις του Ν. 1337/83 Επέκταση των πολεοδομικών σχεδίων οικιστική ανάπτυξη και σχετικές ρυθμίσεις.

4. Τις διατάξεις του Α.Ν. 314/1968 (ΦΕΚ 47/τ.Α'), όπως τροποποιήθηκαν και συμπληρώθηκαν με το υπ' αριθ. 1018/71 Ν.Δ/γμα (ΦΕΚ 220/τ.Α').

5. Τις διατάξεις του Π.Δ/τος 183/1986 (ΦΕΚ 70/5.6.86 τ.Α').

6. Το ρυμοτομικό διάγραμμα οικισμού Βρυττών που εγκρίθηκε με την αριθ. 2115/18.7.89 απόφαση Νομάρχη Πέλλας.

7. Την απόφαση του Κοινοτικού Συμβουλίου Βρυττών με αριθ. 14/92.

8. Την πράξη γνωμοδότησης του Σ.Χ.Ο.Π. με αριθ. 106/92, αποφασίζουμε:

Άρθρο 1

Εγκρίνεται η τροποποίηση του ρυμοτομικού σχεδίου οικισμού Βρυττών στο Ο.Τ. 14 και αφορά την διατήρηση του πεζόδρομου μεταξύ των οικοπέδων 159 και 162, όπως φαίνεται στο συνημμένο στην παρούσα και θεωρημένο απότην προϊσταμένη του Τμήματος Πολεοδομίας και Πολεοδομικών Εφαρμογών Ν. Πέλλας με την από 18.3.1993 πράξη της διάγραμμα σε κλίμακα 1:1.000 και αποτελεί αναπόσπαστο μέρος αυτής της απόφασης.

Άρρθο 2

Η ισχύς της παρούσας απόφασης αρχίζει από την δημοσίευση της στην Εφημερίδα της Κυβερνήσεως.

Η απόφαση αυτή να δημοσιευθεί στην Εφημερίδα της Κυβερνήσεως μαζί με το τοπογραφικό διάγραμμα που την συνοδεύει.


Έδεσσα, 18 Μαρτίου 1993

Ο Νομάρχης

ΝΙΚ. ΛΕΜΠΙΔΑΚΗΣ

"ΒΡΥΤΤΑ"

κλ. 1:1000

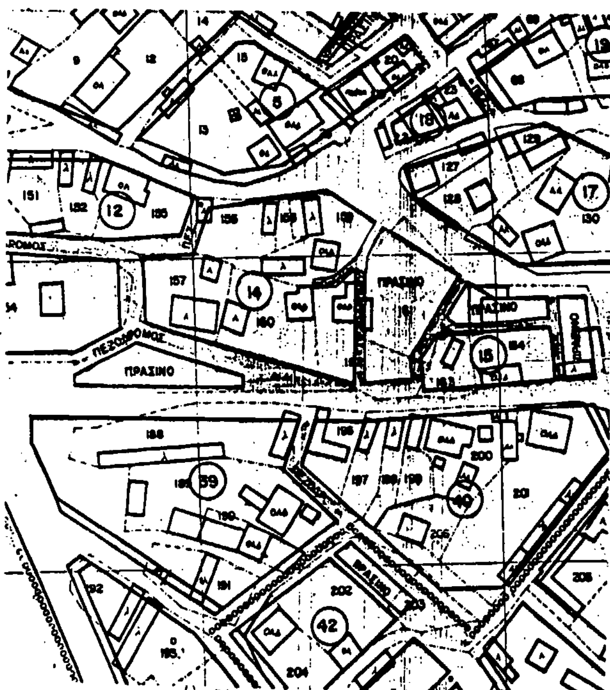

ΤΜΗΜΑ ΠΟΛΕΟΔΟΜΙΑΣ ΚΑΙ ΠΟΛΕΟΔΟΜΙΚΩΝ ΕΦΑΡΜΟΓΩΝ

ΤΡΟΠΟΠΟΙΗΣΗ ΡΥΜΟΤΟΜΙΚΟΥ ΣΧΕΔΙΟΥ ΒΡΥΤΤΩΝ ΣΤΟ Ο.Τ. 14

ΥΠΟΜΝΗΜΑ

——— προτεινόμενη οικοδομική γραμμή

- - - - καταργούμενη " "

ΔΙΑΤΑΓΜΑ ΡΥΜΟΤΟΜΙΑΣ : Η αριθ. 2115/18-7-89 απόφαση του Νομάρχη Πέλλας.

ΝΟΜΑΡΧΙΑ ΠΕΛΛΑΣ

Πέλλας με αρ. 2709/18 Μαρτίου 1993

"Τροποποίηση ρυμοτομικού σχεδίου ΒΡΥΤΤΩΝ στο Ο.Τ. 14.

18 Μαρτίου 1993

Ανδρεάδου Παρθένα

Μηχ. ΠΕ Εισηγητής Α'

Έδεσσα 18 Μαρτίου 1993

ΕΛΕΓΧΘΗΚΕ

Έδεσσα 18-3-1993

Σκοτίδα Γεωργία

Εργ. ΔΕ Εισηγητής Β

ΘΕΩΡΗΘΗΚΕ

Η Προϊσταμένη ΤΠ ΠΕ

Ανδρεάδου Παρθένα

Μηχ. ΠΕ Εισηγητής Α'